LE MAÎTRE CONSTRUCTEUR St-Jacques inc.
32 rue Nadeau
St-Jacques-de-Leeds
(Québec) G0N 1J0
Tél. : (418) 424-3117
Fax. : (418) 424-0191
Licence R.BO : 2637-7432-92

MAISON 1 ÉTAGE

COUPE DE MUR

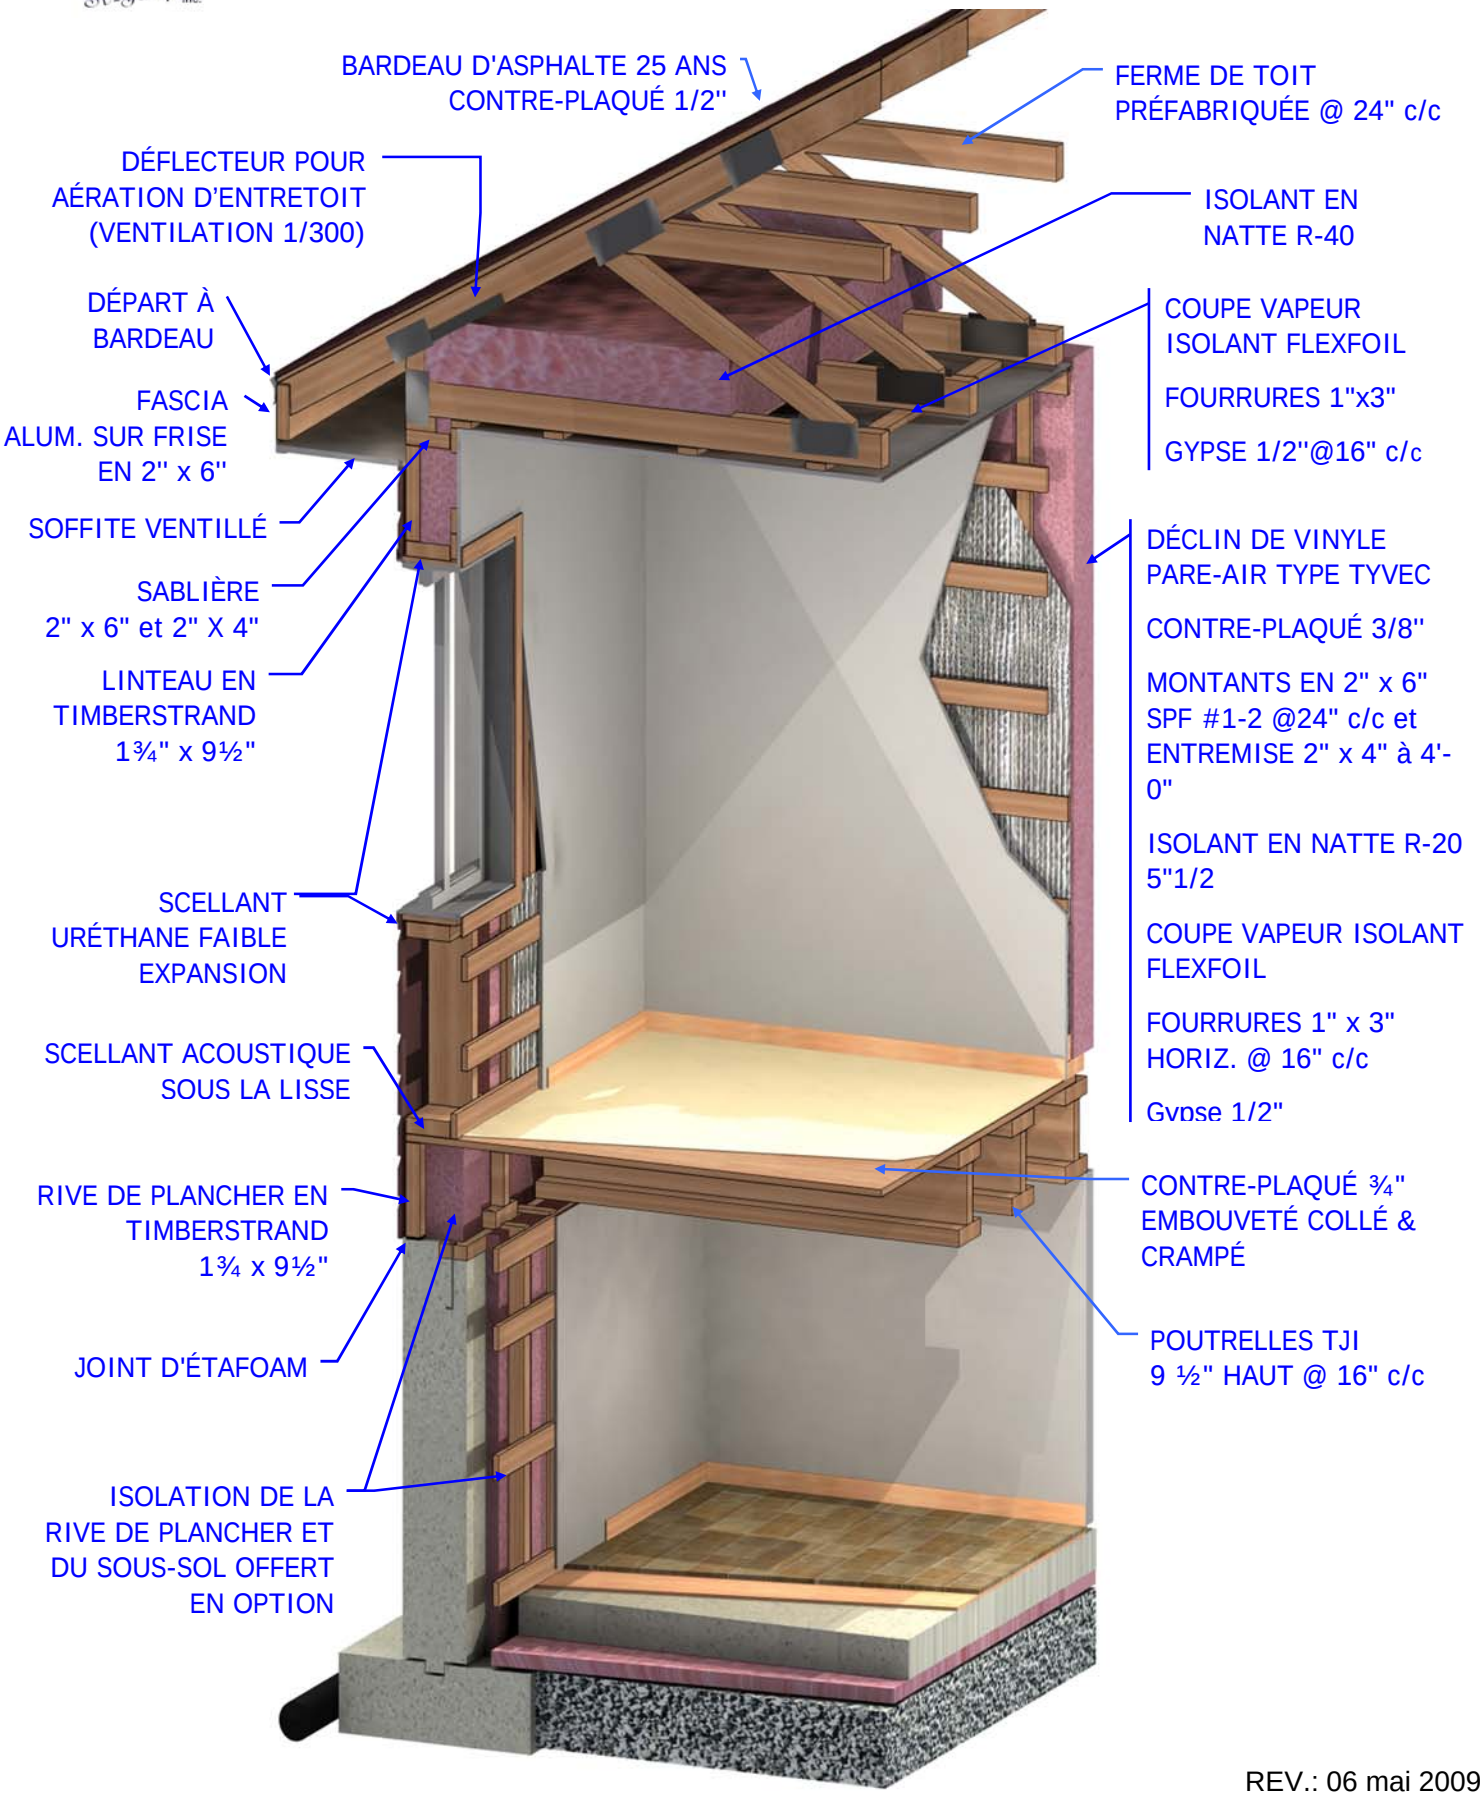

REV.: 06 mai 2009